


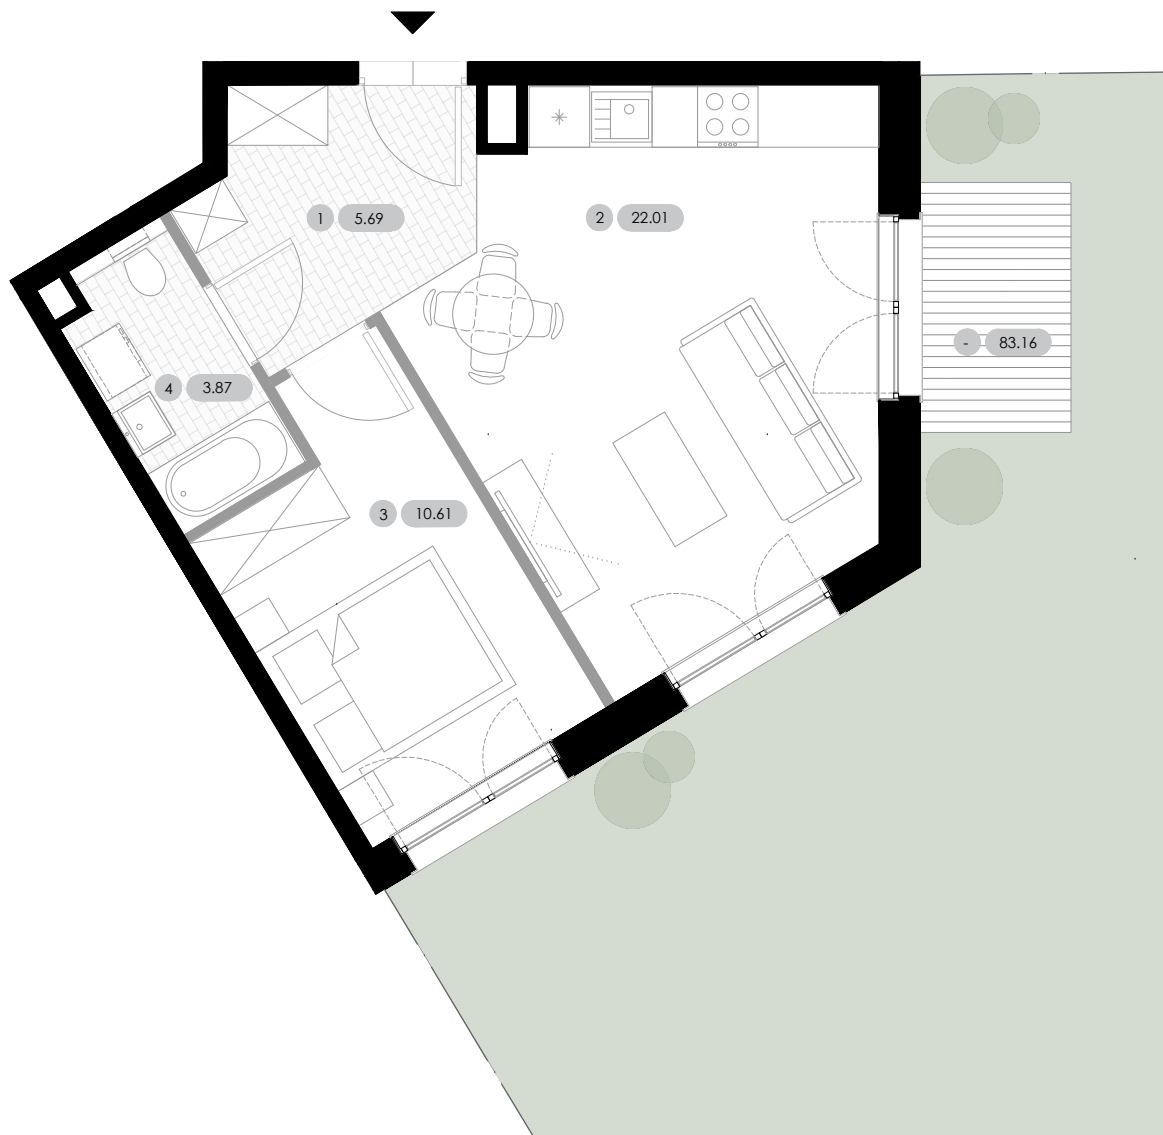

Mieszkanie B0.M4

Mieszkanie dwupokojowe
z aneksem kuchennym

Rzut kondygnacji 1



Legenda oznaczeń

- Ściany bez możliwości rozbiórki
- Ściany z możliwością rozbiórki
- Linia granicy obszaru ogrodu
- Linia kontynuacji obszaru ogrodu

Rzut mieszkania Kondygnacja Liczba pokoi

B0.M4
1
2

- | | |
|--------------------|----------------------------|
| 1. Przedpokój | 5.69 m² |
| 2. Salon z aneksem | 22.01 m² |
| 3. Pokój | 10.61 m² |
| 4. Łazienka | 3.87 m² |

Powierzchnia użytkowa **42.18 m²**
Ogród **83.16 m²**

Na rysunku został przedstawiony fragment powierzchni ogrodu.



Skala 1:75

0 m 0.5 1 1.5 2 2.5 3

Informacje

Niniejsze materiały mają charakter poglądowy, a przedmiot zobowiązania dewelopera wynika z umowy oraz zatwierdzonej przez właściwy organ dokumentacji projektowej. Powierzchnia użytkowa lokalu została obliczona zgodnie z Rozporządzeniem Ministra Rozwoju z dnia 11.09.2020 r. oraz Polską Normą PN-ISO 9836:2022-07. Wszystkie wymiary pomieszczeń zostały podane zgodnie z projektem wykonawczym, w świetle ścian otynkowanych. Podczas realizacji inwestycji przedstawione wymiary, jak również rozmieszczenie elementów wyposażenia mogą ulec niewielkim zmianom. Zaprezentowana aranżacja wnętrza, w tymumeblowanie oraz wyposażenie, pełni wyłącznie funkcję ilustracyjną i nie stanowią elementów sprzedawanego lokalu.

sprzedaz@wroclawinvestment.pl
www.NoweRadwanice.pl 730-09-09-99



Wrocław Investment.