


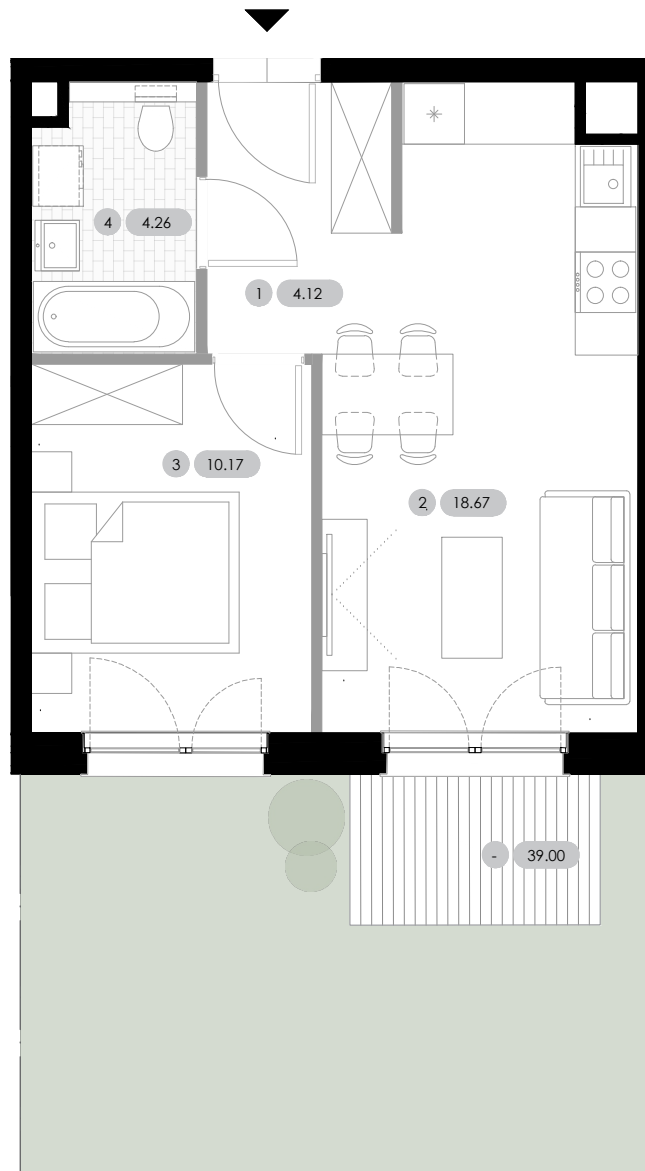

Skala 1:75

0 m 0.5 1 1.5 2 2.5 3

Mieszkanie B0.M5

Mieszkanie dwupokojowe
z aneksem kuchennym

Rzut kondygnacji 1



Legenda oznaczeń

- Ściany bez możliwości rozbiórki
- Ściany z możliwością rozbiórki
- Linia granicy obszaru ogrodu
- Linia kontynuacji obszaru ogrodu

Rzut mieszkania **B0.M5**
Kondygnacja **1**
Liczba pokoi **2**

1. Przedpokój **4.12 m²**
2. Salon z aneksem **18.67 m²**
3. Pokój **10.17 m²**
4. Łazienka **4.26 m²**

Powierzchnia użytkowa 37.22 m²

Ogród 39.00 m²

Na rysunku został przedstawiony fragment powierzchni ogrodu.

Informacje

Niniejsze materiały mają charakter poglądowy, a przedmiot zobowiązania dewelopera wynika z umowy oraz zatwierdzonej przez właściwy organ dokumentacji projektowej. Powierzchnia użytkowa lokalu została obliczona zgodnie z Rozporządzeniem Ministra Rozwoju z dnia 11.09.2020 r. oraz Polską Normą PN-ISO 9836:2022-07. Wszystkie wymiary pomieszczeń zostały podane zgodnie z projektem wykonawczym, w świetle ścian otynkowanych. Podczas realizacji inwestycji przedstawione wymiary, jak również rozmieszczenie elementów wyposażenia mogą ulec niewielkim zmianom. Zaprezentowana aranżacja wnętrza, w tym umeblowanie oraz wyposażenie, pełni wyłącznie funkcję ilustracyjną i nie stanowią elementów sprzedawanego lokalu.

spredaz@wroclawinvestment.pl
www.NoweRadwanice.pl 730-09-09-99



WrocławInvestment.