


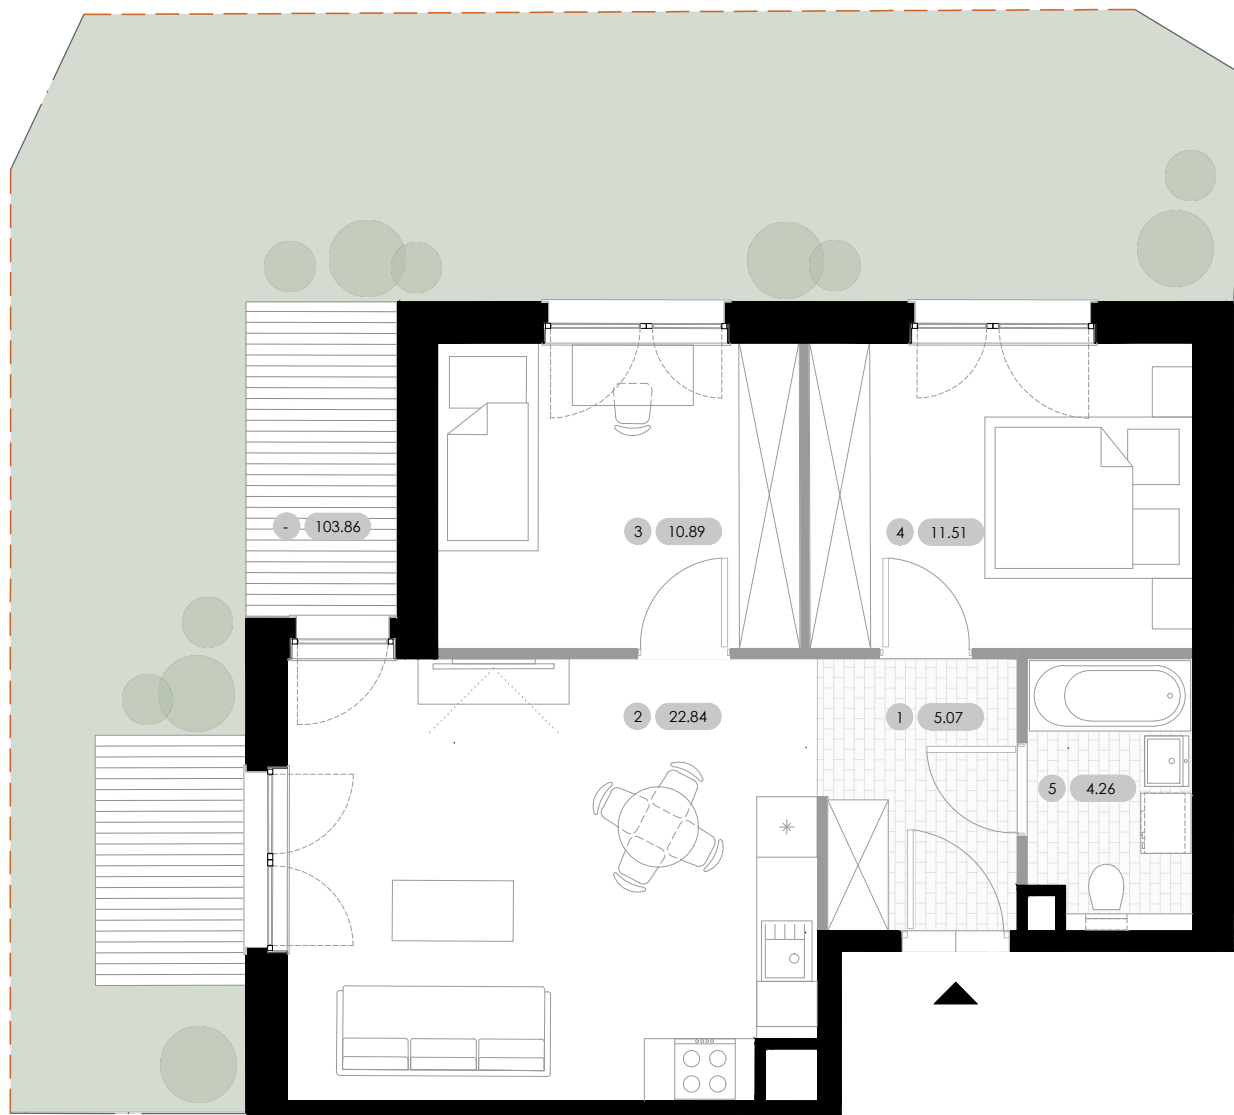

Mieszkanie B0.M7

Mieszkanie trzypokojowe
z aneksem kuchennym

Rzut kondygnacji 1



Legenda oznaczeń

- Ściany bez możliwości rozbiórki
- Ściany z możliwością rozbiórki
- Linia granicy obszaru ogrodu
- Linia kontynuacji obszaru ogrodu

Rzut mieszkania
Kondygnacja
Liczba pokoi

B0.M7
1
3

1. Przedpokój
2. Salon z aneksem
3. Pokój
4. Pokój
5. Łazienka

5.07 m²
22.84 m²
10.89 m²
11.51 m²
4.26 m²

Powierzchnia użytkowa

54.57 m²

Ogród

103.86 m²

Na rysunku został przedstawiony fragment powierzchni ogrodu.



Skala 1:75

0 m 0.5 1 1.5 2 2.5 3

Informacje

Niniejsze materiały mają charakter poglądowy, a przedmiot zobowiązania dewelopera wynika z umowy oraz zatwierdzonej przez właściwy organ dokumentacji projektowej. Powierzchnia użytkowa lokalu została obliczona zgodnie z Rozporządzeniem Ministra Rozwoju z dnia 11.09.2020 r. oraz Polską Normą PN-ISO 9836:2022-07. Wszystkie wymiary pomieszczeń zostały podane zgodnie z projektem wykonawczym, w świetle ścian otynkowanych. Podczas realizacji inwestycji przedstawione wymiary, jak również rozmieszczenie elementów wyposażenia mogą ulec niewielkim zmianom. Zaprezentowana aranżacja wnętrza, w tymumeblowanie oraz wyposażenie, pełni wyłącznie funkcję ilustracyjną i nie stanowią elementów sprzedawanego lokalu.

spredaz@wroclawinvestment.pl
www.NoweRadwanice.pl 730-09-09-99



WrocławInvestment.