


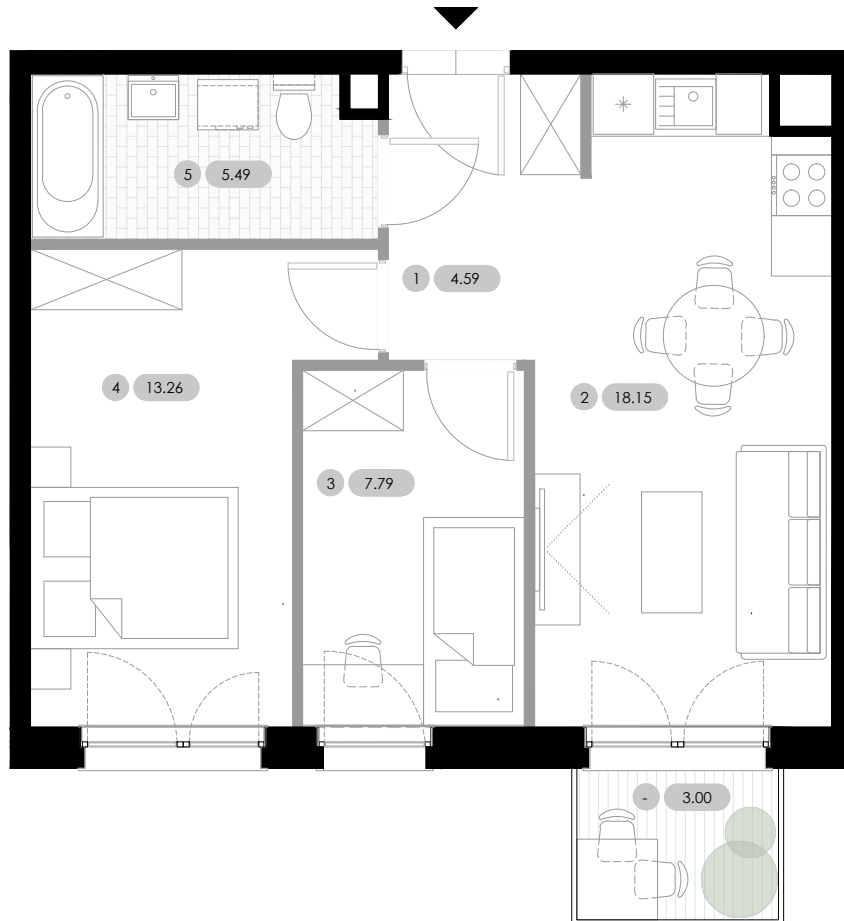


Skala 1:75

0 m 0.5 1 1.5 2 2.5 3

Mieszkanie A1.M1

Mieszkanie trzypokojowe
z aneksem kuchennym

Rzut kondygnacji 2

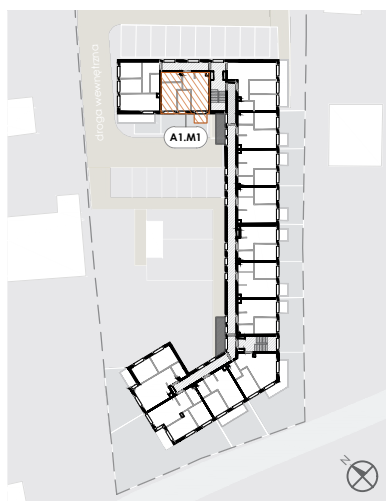

Legenda oznaczeń

— Ściany bez możliwości rozbiórki
- - - Ściany z możliwością rozbiórki

Rzut mieszkania
Kondygnacja
Liczba pokoi

A1.M1
2
3

1. Przedpokój 4.59 m²
2. Salon z aneksem 18.15 m²
3. Pokój 7.79 m²
4. Pokój 13.26 m²
5. Łazienka 5.49 m²

Powierzchnia użytkowa 49.28 m²
Balkon 3.00 m²

Informacje

Niniejsze materiały mają charakter poglądowy, a przedmiot zobowiązania dewelopera wynika z umowy oraz zatwierdzonej przez właściwy organ dokumentacji projektowej. Powierzchnia użytkowa lokalu została obliczona zgodnie z Rozporządzeniem Ministra Rozwoju z dnia 11.09.2020 r. oraz Polską Normą PN-ISO 9836:2022-07. Wszystkie wymiary pomieszczeń zostały podane zgodnie z projektem wykonawczym, w świetle ścian otynkowanych. Podczas realizacji inwestycji przedstawione wymiary, jak również rozmieszczenie elementów wyposażenia mogą ulec niewielkim zmianom. Zaprezentowana aranżacja wnętrza, w tym umeblowanie oraz wyposażenie, pełni wyłącznie funkcję ilustracyjną i nie stanowią elementów sprzedawanego lokalu.

spredaz@wroclawinvestment.pl
www.NoweRadwanice.pl 730-09-09-99



WrocławInvestment.