




Mieszkanie B1.M6

Mieszkanie trzypokojowe
z aneksem kuchennym

Rzut kondygnacji 2

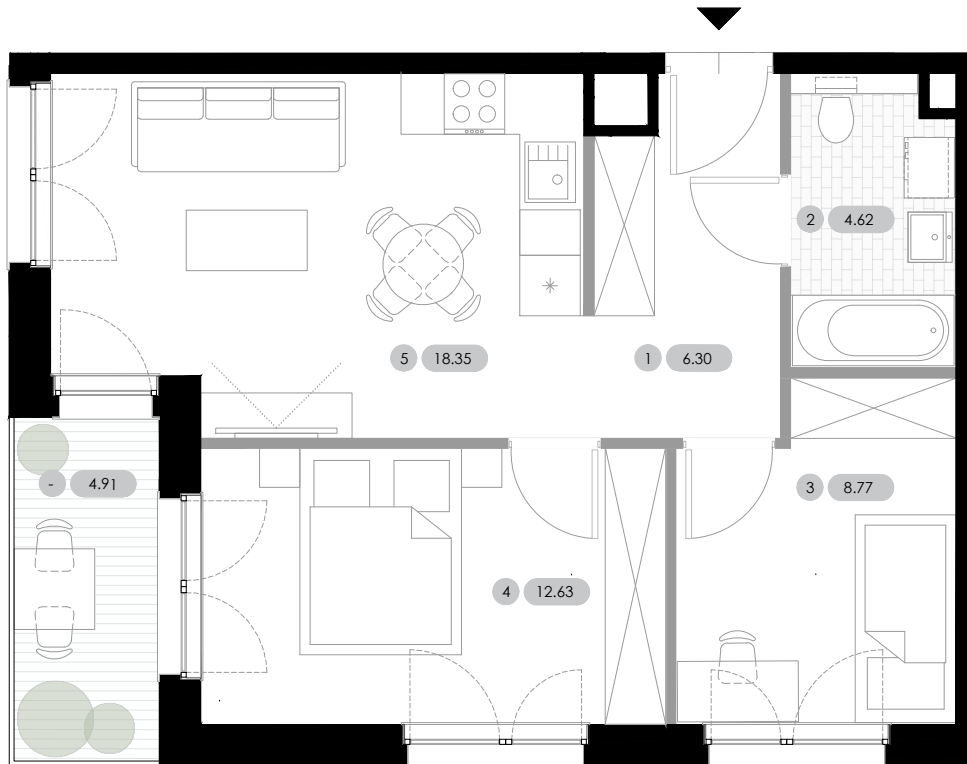

Legenda oznaczeń



Rzut mieszkania
Kondygnacja
Liczba pokoi

B1.M6
2
3

1. Przedpokój
2. Łazienka
3. Pokój
4. Pokój
5. Salon z aneksem

6.30 m²
4.62 m²
8.77 m²
12.63 m²
18.35 m²

Powierzchnia użytkowa
Balkon

50.67 m²
4.91 m²



Skala 1:75

0 m 0.5 1 1.5 2 2.5 3

Informacje

Niniejsze materiały mają charakter poglądowy, a przedmiot zobowiązania dewelopera wynika z umowy oraz zatwierdzonej przez właściwy organ dokumentacji projektowej. Powierzchnia użytkowa lokalu została obliczona zgodnie z Rozporządzeniem Ministra Rozwoju z dnia 11.09.2020 r. oraz Polską Normą PN-ISO 9836:2022-07. Wszystkie wymiary pomieszczeń zostały podane zgodnie z projektem wykonawczym, w świetle ścian otynkowanych. Podczas realizacji inwestycji przedstawione wymiary, jak również rozmieszczenie elementów wyposażenia mogą ulec niewielkim zmianom. Zaprezentowana aranżacja wnętrza, w tymumeblowanie oraz wyposażenie, pełni wyłącznie funkcję ilustracyjną i nie stanowią elementów sprzedawanego lokalu.

sprzedaz@wroclawinvestment.pl
www.NoweRadwanice.pl 730-09-09-99



WrocławInvestment.