


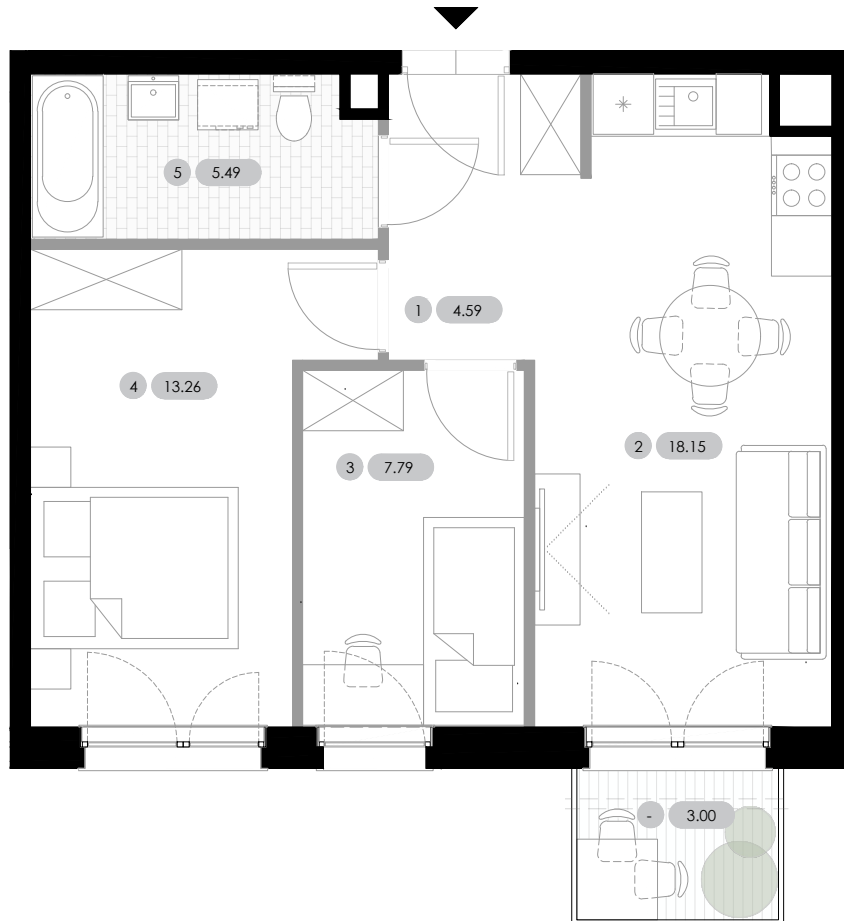

Skala 1:75

0 m 0.5 1 1.5 2 2.5 3

Mieszkanie A2.M1

Mieszkanie trzypokojowe
z aneksem kuchennym

Rzut kondygnacji 3



Legenda oznaczeń

— Ściany bez możliwości rozbiórki
- - - Ściany z możliwością rozbiórki

Rzut mieszkania
Kondygnacja
Liczba pokoi

A2.M1
3
3

1. Przedpokój
2. Salon z aneksem
3. Pokój
4. Pokój
5. Łazienka

4.59 m²
18.15 m²
7.79 m²
13.26 m²
5.49 m²

Powierzchnia użytkowa
Balkon

49.28 m²
3.00 m²

Informacje

Niniejsze materiały mają charakter poglądowy, a przedmiot zobowiązania dewelopera wynika z umowy oraz zatwierdzonej przez właściwy organ dokumentacji projektowej. Powierzchnia użytkowa lokalu została obliczona zgodnie z Rozporządzeniem Ministra Rozwoju z dnia 11.09.2020 r. oraz Polską Normą PN-ISO 9836:2022-07. Wszystkie wymiary pomieszczeń zostały podane zgodnie z projektem wykonawczym, w świetle ścian otynkowanych. Podczas realizacji inwestycji przedstawione wymiary, jak również rozmieszczenie elementów wyposażenia mogą ulec niewielkim zmianom. Zaprezentowana aranżacja wnętrza, w tymumeblowanie oraz wyposażenie, pełni wyłącznie funkcję ilustracyjną i nie stanowią elementów sprzedawanego lokalu.

spredaz@wroclawinvestment.pl
www.NoweRadwanice.pl 730-09-09-99



WrocławInvestment.