


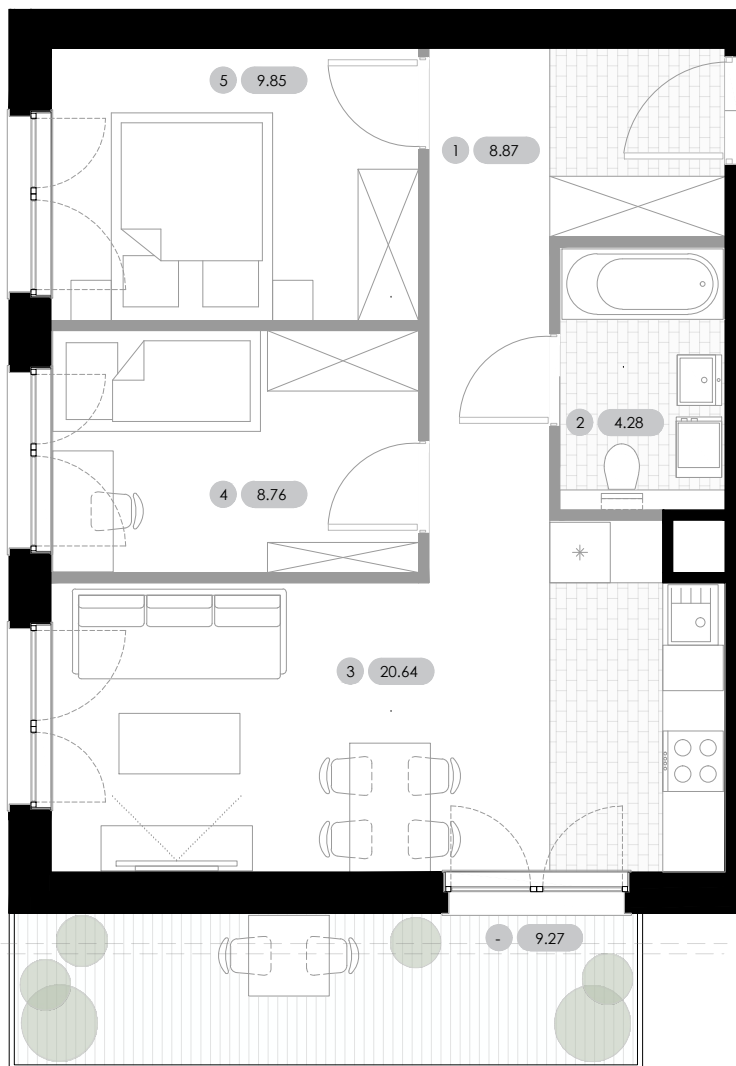


Skala 1:75



Mieszkanie A2.M2

Mieszkanie trzypokojowe
z aneksem kuchennym

Rzut kondygnacji 3

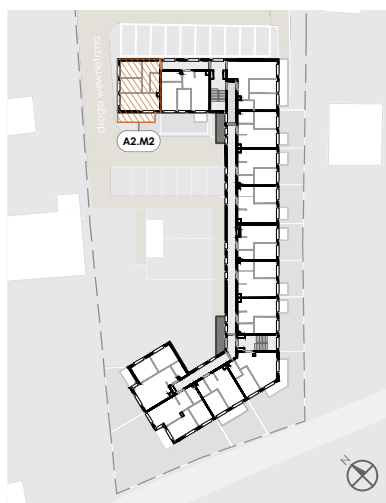

Legenda oznaczeń

	Ściany bez możliwości rozbiórki
	Ściany z możliwością rozbiórki

Rzut mieszkania
Kondygnacja
Liczba pokoi

A2.M2
3
3

1. Przedpokój
2. Łazienka
3. Salon z aneksem
4. Pokój
5. Pokój

8.87 m²
4.28 m²
20.64 m²
8.76 m²
9.85 m²

Powierzchnia użytkowa
Balkon

52.40 m²
9.27 m²

Informacje

Niniejsze materiały mają charakter poglądowy, a przedmiot zobowiązania dewelopera wynika z umowy oraz zatwierdzonej przez właściwy organ dokumentacji projektowej. Powierzchnia użytkowa lokalu została obliczona zgodnie z Rozporządzeniem Ministra Rozwoju z dnia 11.09.2020 r. oraz Polską Normą PN-ISO 9836:2022-07. Wszystkie wymiary pomieszczeń zostały podane zgodnie z projektem wykonawczym, w świetle ścian otynkowanych. Podczas realizacji inwestycji przedstawione wymiary, jak również rozmieszczenie elementów wyposażenia mogą ulec niewielkim zmianom. Zaprezentowana aranżacja wnętrza, w tymumeblowanie oraz wyposażenie, pełni wyłącznie funkcję ilustracyjną i nie stanowią elementów sprzedawanego lokalu.

spredaz@wroclawinvestment.pl
www.NoweRadwanice.pl 730-09-09-99



WrocławInvestment.