


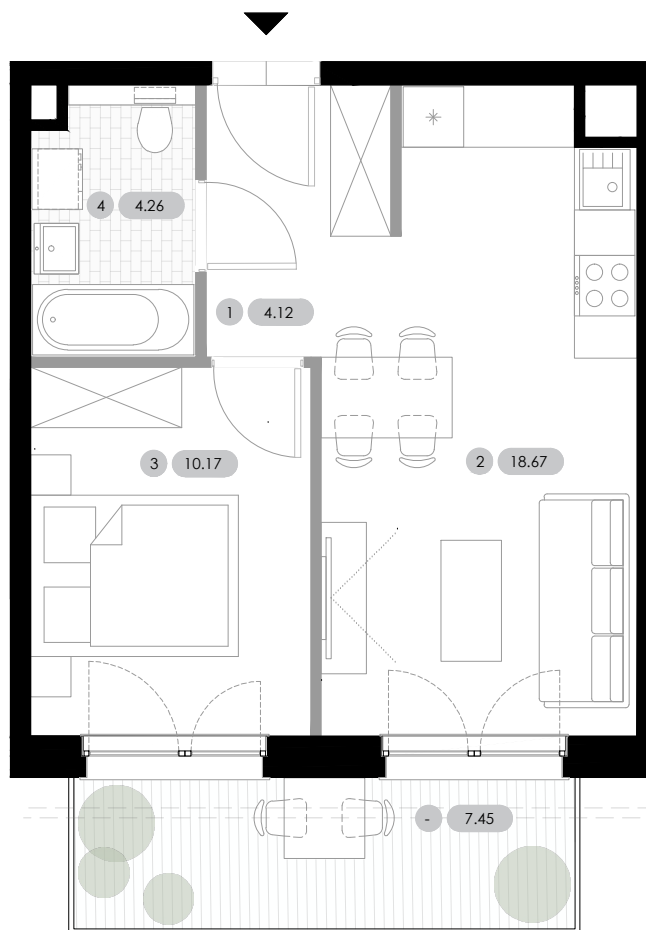


Skala 1:75

0 m 0.5 1 1.5 2 2.5 3

## Mieszkanie B2.M5

Mieszkanie dwupokojowe  
z aneksem kuchennym

### Rzut kondygnacji 3

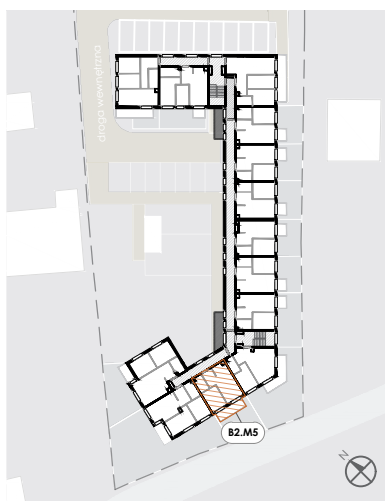

### Legenda oznaczeń

— Ściany bez możliwości rozbiórki  
— Ściany z możliwością rozbiórki

Rzut mieszkania  
Kondygnacja  
Liczba pokoi

**B2.M5**  
**3**  
**2**

1. Przedpokój
2. Salon z aneksem
3. Pokój
4. Łazienka

**4.12 m<sup>2</sup>**  
**18.67 m<sup>2</sup>**  
**10.17 m<sup>2</sup>**  
**4.26 m<sup>2</sup>**

**Powierzchnia użytkowa**  
Balkon

**37.22 m<sup>2</sup>**  
**7.45 m<sup>2</sup>**

### Informacje

Niniejsze materiały mają charakter poglądowy, a przedmiot zobowiązania dewelopera wynika z umowy oraz zatwierdzonej przez właściwy organ dokumentacji projektowej. Powierzchnia użytkowa lokalu została obliczona zgodnie z Rozporządzeniem Ministra Rozwoju z dnia 11.09.2020 r. oraz Polską Normą PN-ISO 9836:2022-07. Wszystkie wymiary pomieszczeń zostały podane zgodnie z projektem wykonawczym, w świetle ścian otynkowanych. Podczas realizacji inwestycji przedstawione wymiary, jak również rozmieszczenie elementów wyposażenia mogą ulec niewielkim zmianom. Zaprezentowana aranżacja wnętrza, w tym umeblowanie oraz wyposażenie, pełni wyłącznie funkcję ilustracyjną i nie stanowią elementów sprzedawanego lokalu.

[spredaz@wroclawinvestment.pl](mailto:spredaz@wroclawinvestment.pl)  
[www.NoweRadwanice.pl](http://www.NoweRadwanice.pl) 730-09-09-99



WrocławInvestment.