



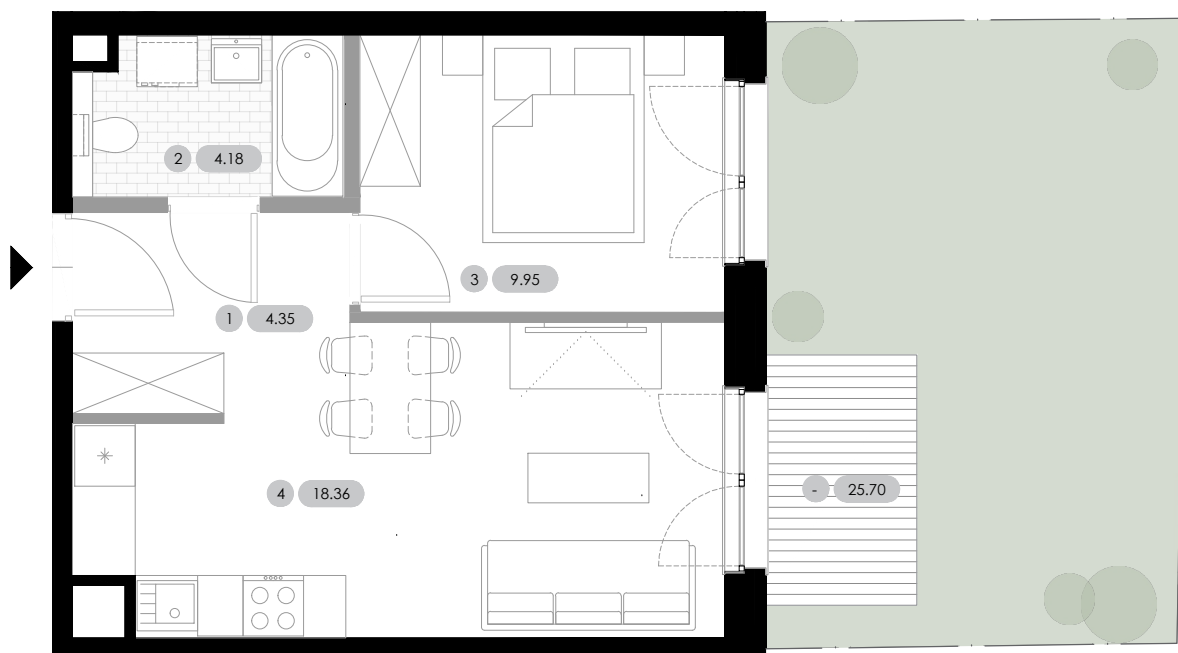

Mieszkanie A0.M5

Mieszkanie dwupokojowe
z aneksem kuchennym

Rzut kondygnacji 1

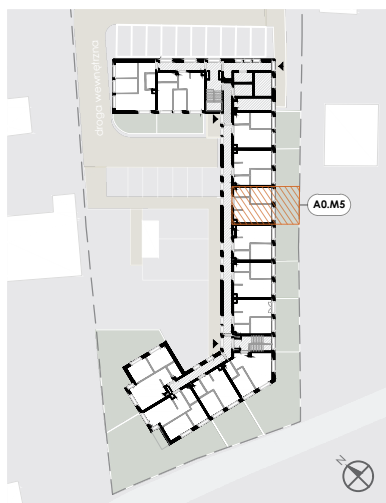

Legenda oznaczeń

	Ściany bez możliwości rozbiórki
	Ściany z możliwością rozbiórki
	Linia granicy obszaru ogrodu

Rzut mieszkania
Kondygnacja
Liczba pokoi

1. Przedpokój
2. Łazienka
3. Pokój
4. Salon z aneksem

Powierzchnia użytkowa

Ogród

A0.M5

1

2

4.35 m²

4.18 m²

9.95 m²

18.36 m²

36.84 m²

25.70 m²



Skala 1:75

0 m 0.5 1 1.5 2 2.5 3

Informacje

Niniejsze materiały mają charakter poglądowy, a przedmiot zobowiązania dewelopera wynika z umowy oraz zatwierdzonej przez właściwy organ dokumentacji projektowej. Powierzchnia użytkowa lokalu została obliczona zgodnie z Rozporządzeniem Ministra Rozwoju z dnia 11.09.2020 r. oraz Polską Normą PN-ISO 9836:2022-07. Wszystkie wymiary pomieszczeń zostały podane zgodnie z projektem wykonawczym, w świetle ścian otynkowanych. Podczas realizacji inwestycji przedstawione wymiary, jak również rozmieszczenie elementów wyposażenia mogą ulec niewielkim zmianom. Zaprezentowana aranżacja wnętrza, w tym umeblowanie oraz wyposażenie, pełni wyłącznie funkcję ilustracyjną i nie stanowią elementów sprzedawanego lokalu.

spredaz@wroclawinvestment.pl
www.NoweRadwanice.pl 730-09-09-99



WrocławInvestment.