


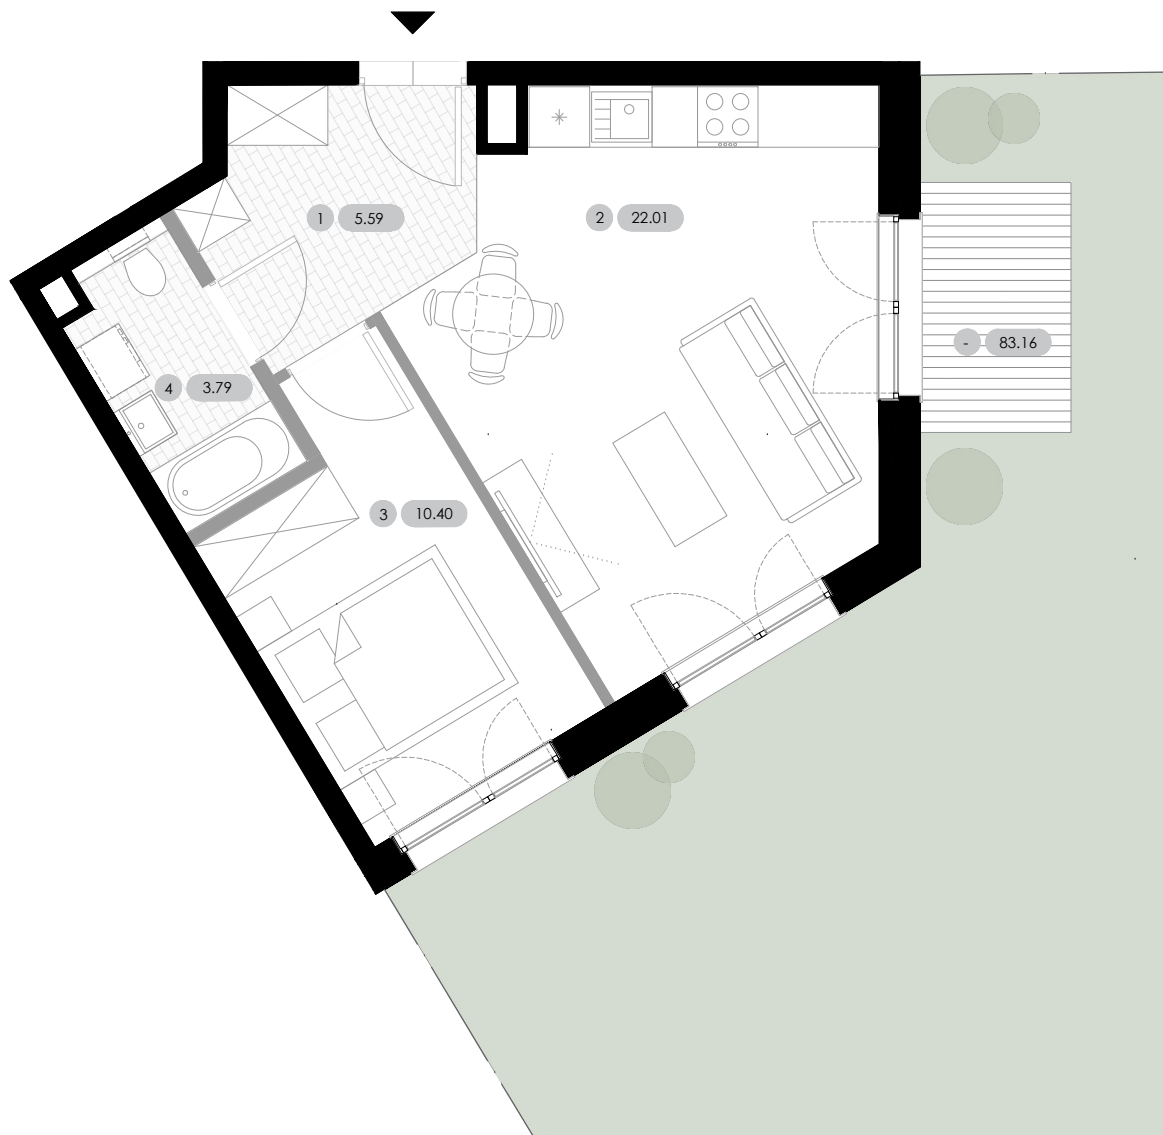

Mieszkanie B0.M4

Mieszkanie dwupokojowe
z aneksem kuchennym

Rzut kondygnacji 1



Legenda oznaczeń

	Ściany bez możliwości rozbiórki
	Ściany z możliwością rozbiórki
	Linia granicy obszaru ogrodu
	Linia kontynuacji obszaru ogrodu

Rzut mieszkania Kondygnacja Liczba pokoi

B0.M4
1
2

1. Przedpokój	5.59 m ²
2. Salon z aneksem	22.01 m ²
3. Pokój	10.40 m ²
4. Łazienka	3.79 m ²

Powierzchnia użytkowa 41.79 m²
Ogród 83.16 m²

Na rysunku został przedstawiony fragment powierzchni ogrodu.



Skala 1:75

0 m 0.5 1 1.5 2 2.5 3

Informacje

Niniejsze materiały mają charakter poglądowy, a przedmiot zobowiązania dewelopera wynika z umowy oraz zatwierdzonej przez właściwy organ dokumentacji projektowej. Powierzchnia użytkowa lokalu została obliczona zgodnie z Rozporządzeniem Ministra Rozwoju z dnia 11.09.2020 r. oraz Polską Normą PN-ISO 9836:2022-07. Wszystkie wymiary pomieszczeń zostały podane zgodnie z projektem wykonawczym, w świetle ścian otynkowanych. Podczas realizacji inwestycji przedstawione wymiary, jak również rozmieszczenie elementów wyposażenia mogą ulec niewielkim zmianom. Zaprezentowana aranżacja wnętrza, w tymumeblowanie oraz wyposażenie, pełni wyłącznie funkcję ilustracyjną i nie stanowią elementów sprzedawanego lokalu.

sprzedaz@wroclawinvestment.pl
www.NoweRadwanice.pl 730-09-09-99



WrocławInvestment.