



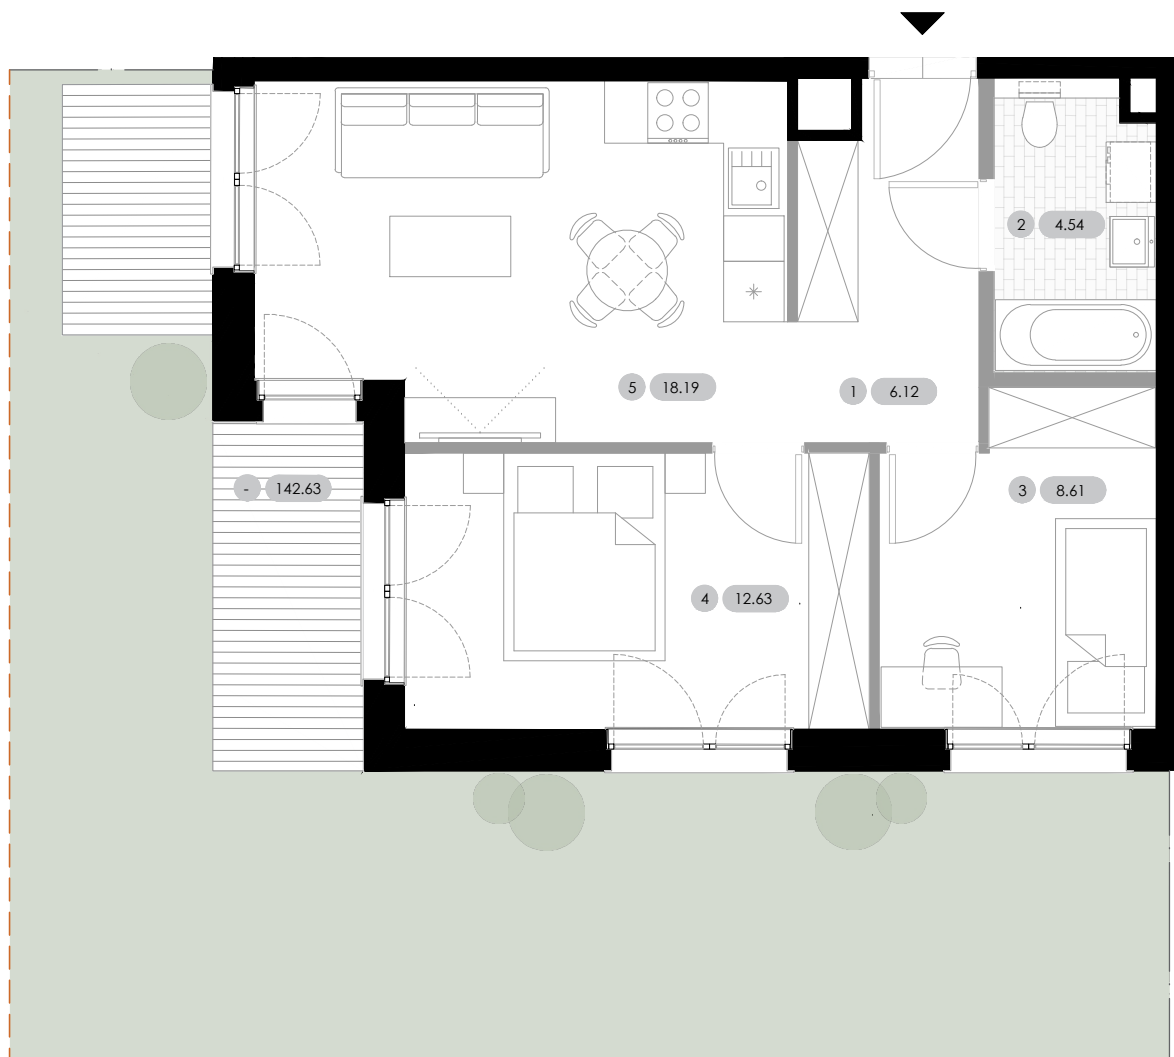

Skala 1:75

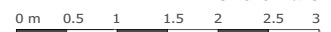

Mieszkanie B0.M6

Mieszkanie trzypokojowe
z aneksem kuchennym

Rzut kondygnacji 1



Legenda oznaczeń

	Ściany bez możliwości rozbiórki
	Ściany z możliwością rozbiórki
	Linia granicy obszaru ogrodu
	Linia kontynuacji obszaru ogrodu

Rzut mieszkania
Kondygnacja
Liczba pokoi

B0.M6
1
3

1. Przedpokój
2. Łazienka
3. Pokój
4. Pokój
5. Salon z aneksem

6.12 m²
4.54 m²
8.61 m²
12.63 m²
18.19 m²

Powierzchnia użytkowa

50.09 m²

Ogród

142.63 m²

Na rysunku został przedstawiony fragment powierzchni ogrodu.

Informacje

Niniejsze materiały mają charakter poglądowy, a przedmiot zobowiązania dewelopera wynika z umowy oraz zatwierdzonej przez właściwy organ dokumentacji projektowej. Powierzchnia użytkowa lokalu została obliczona zgodnie z Rozporządzeniem Ministra Rozwoju z dnia 11.09.2020 r. oraz Polską Normą PN-ISO 9836:2022-07. Wszystkie wymiary pomieszczeń zostały podane zgodnie z projektem wykonawczym, w świetle ścian otynkowanych. Podczas realizacji inwestycji przedstawione wymiary, jak również rozmieszczenie elementów wyposażenia mogą ulec niewielkim zmianom. Zaprezentowana aranżacja wnętrza, w tym umeblowanie oraz wyposażenie, pełni wyłącznie funkcję ilustracyjną i nie stanowią elementów sprzedawanego lokalu.

spredaz@wroclawinvestment.pl
www.NoweRadwanice.pl 730-09-09-99



WrocławInvestment.