


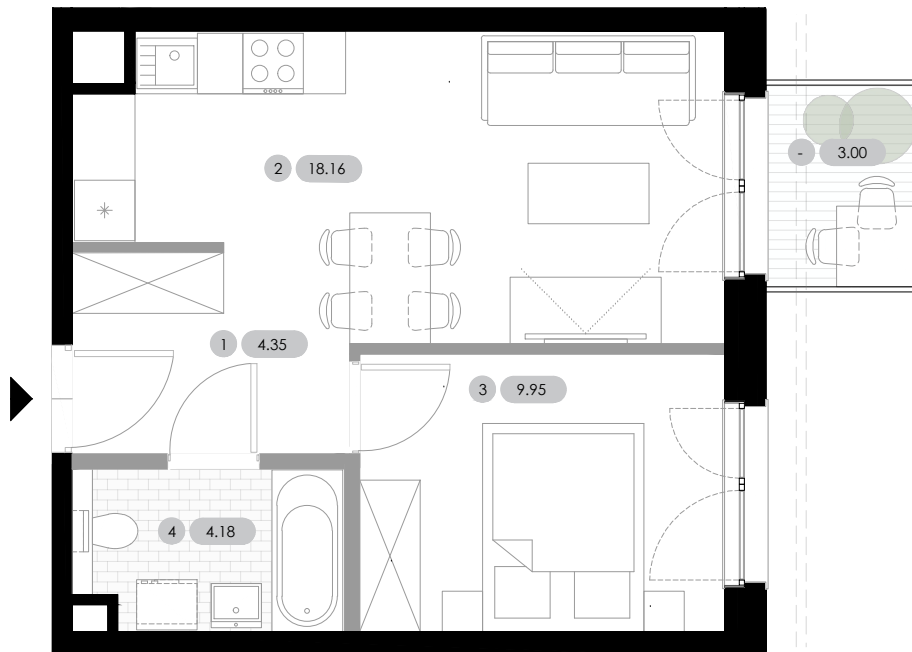

Mieszkanie A2.M5

Mieszkanie dwupokojowe
z aneksem kuchennym

Rzut kondygnacji 3



Legenda oznaczeń

	Ściany bez możliwości rozbiórki
	Ściany z możliwością rozbiórki

Rzut mieszkania Kondygnacja Liczba pokoi

1. Przedpokój	4.35 m ²
2. Salon z aneksem	18.16 m ²
3. Pokój	9.95 m ²
4. Łazienka	4.18 m ²
Powierzchnia użytkowa	36.64 m²
Balkon	3.00 m ²

A2.M5
3
2

Informacje

Niniejsze materiały mają charakter poglądowy, a przedmiot zobowiązania dewelopera wynika z umowy oraz zatwierdzonej przez właściwy organ dokumentacji projektowej. Powierzchnia użytkowa lokalu została obliczona zgodnie z Rozporządzeniem Ministra Rozwoju z dnia 11.09.2020 r. oraz Polską Normą PN-ISO 9836:2022-07. Wszystkie wymiary pomieszczeń zostały podane zgodnie z projektem wykonawczym, w świetle ścian otynkowanych. Podczas realizacji inwestycji przedstawione wymiary, jak również rozmieszczenie elementów wyposażenia mogą ulec niewielkim zmianom. Zaprezentowana aranżacja wnętrza, w tym umeblowanie oraz wyposażenie, pełni wyłącznie funkcję ilustracyjną i nie stanowią elementów sprzedawanego lokalu.

spredaz@wroclawinvestment.pl
www.NoweRadwanice.pl 730-09-09-99



WrocławInvestment.



Skala 1:75

0 m 0.5 1 1.5 2 2.5 3